


1º PISO

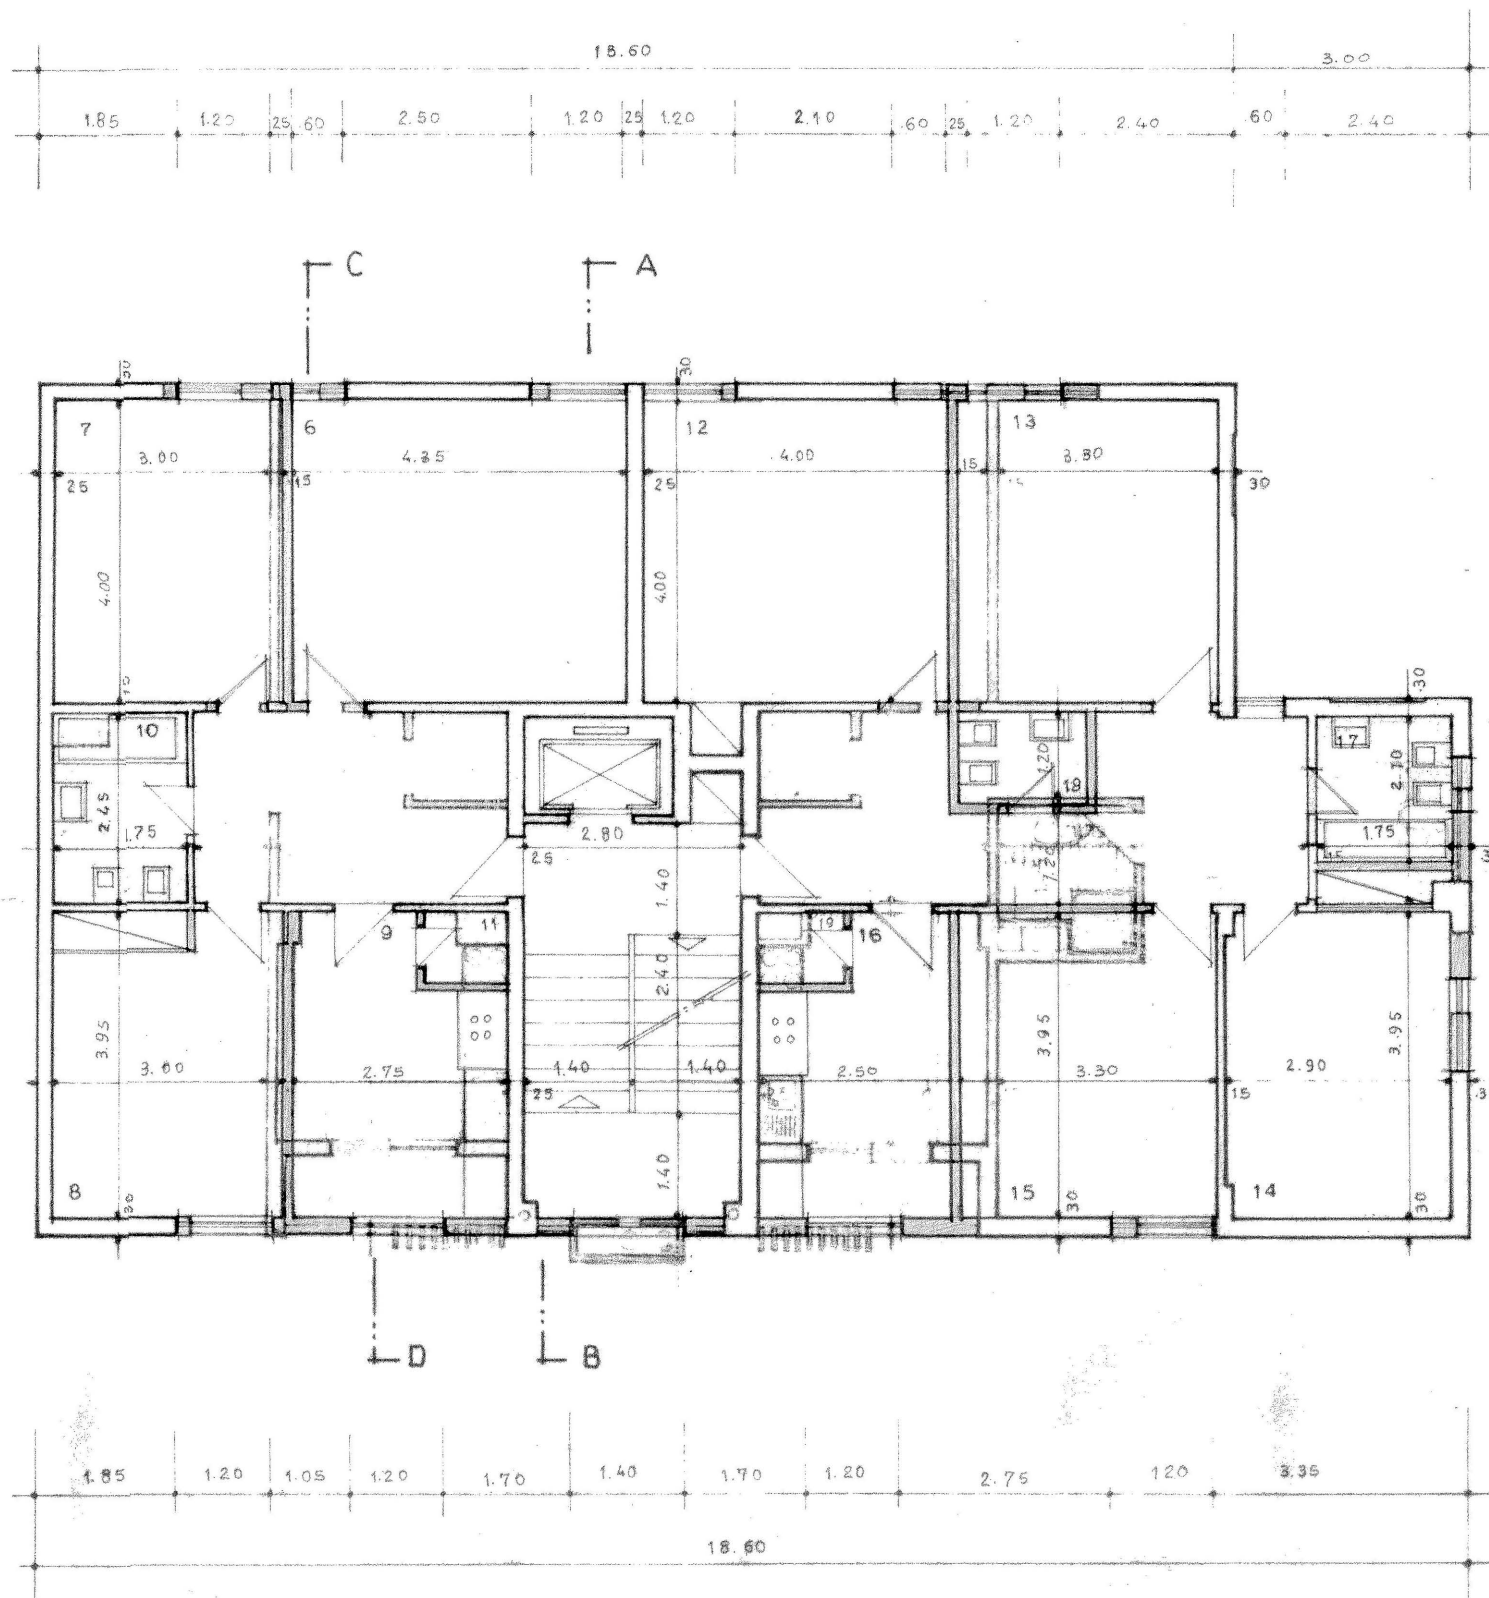

2°, 3°, 4° PISOS

DESENHOU:

2ª J^o 2/2

P R É D I O
EDIFÍCIO TIPO B (7 PISOS)

Nº 424





O Técnico

[Handwritten Signature]

ESC: 1:100

F 2

ALTERAÇÕES - Pº 319/81

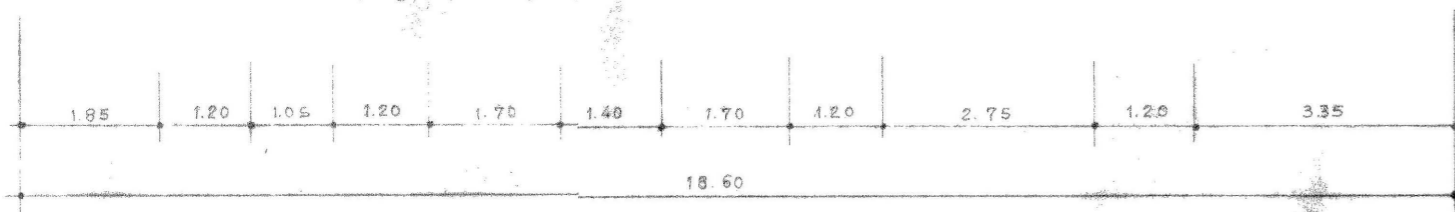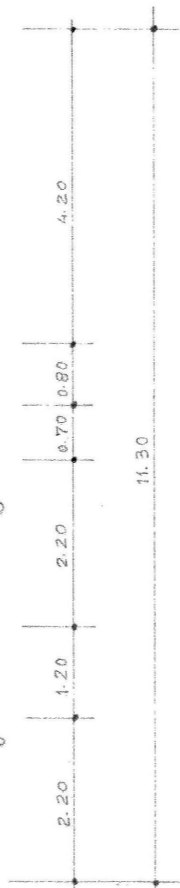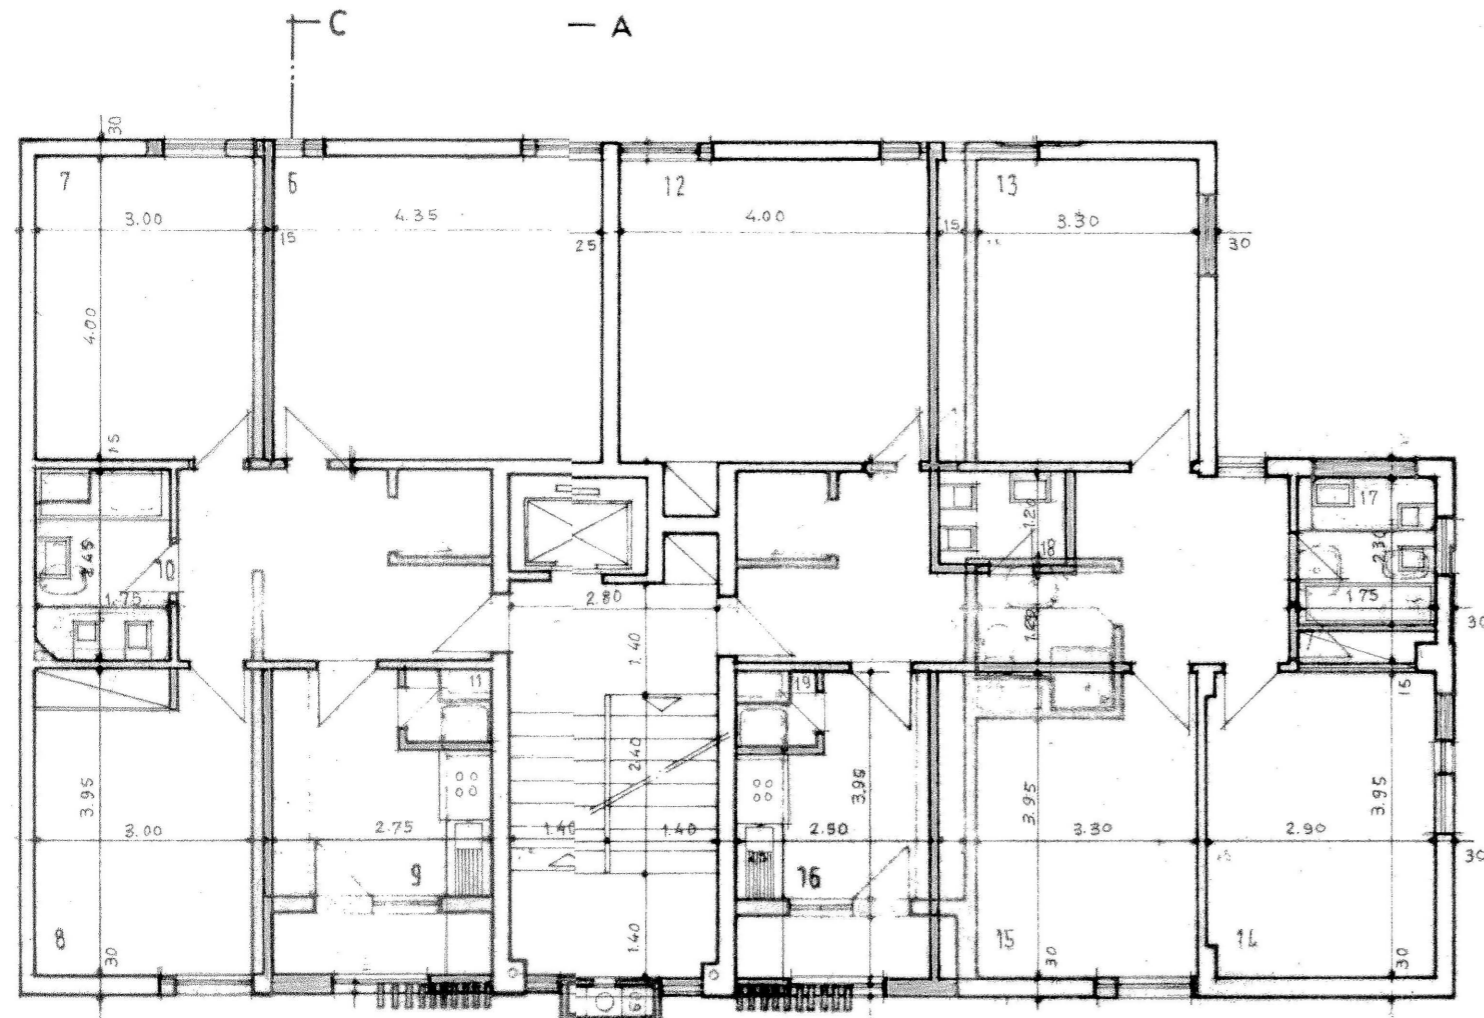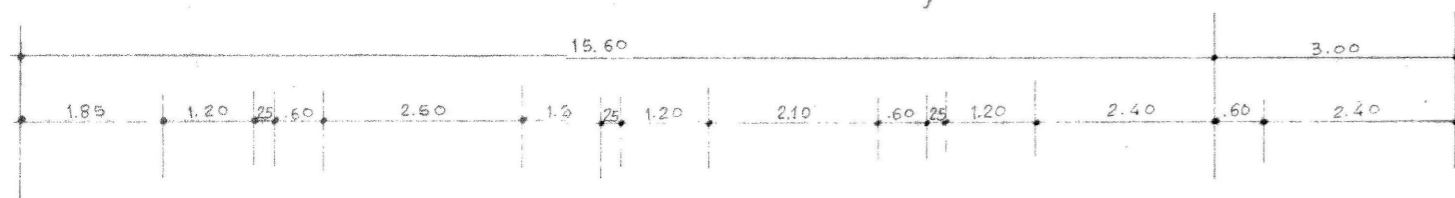

5º, 6º e 7º PISOS



13. NOV. 1984
O CHEFE DOS S.T.
[Handwritten Signature]