




CÂMARA MUNICIPAL DE LAGOS

DEPARTAMENTO DE PLANEAMENTO E GESTÃO URBANÍSTICA

Planta de Localização

Escala 1:2000

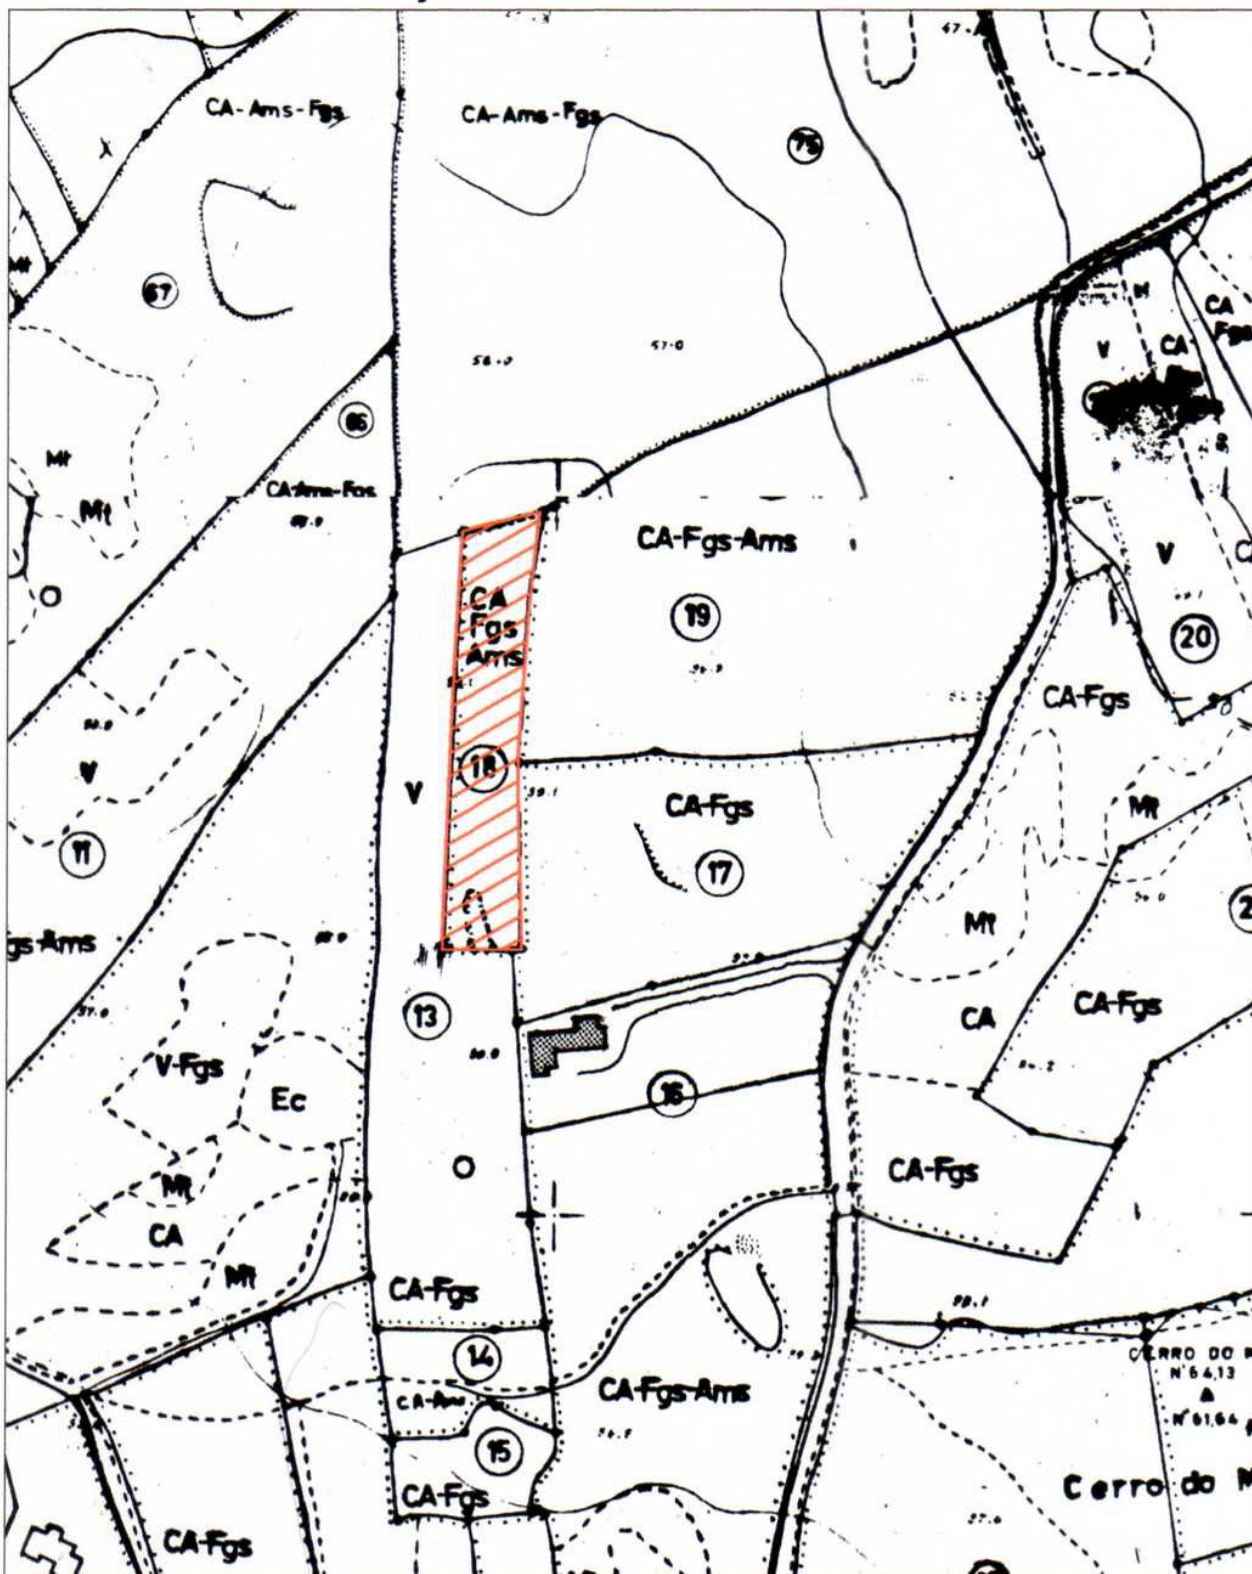

Data: 2002/08/07

Cartas nº: 98 100

Guia de pagamento nº: SERVIÇO

O Funcionário: -